REPUBLIQUE DE GUINEE

Travail- Justice – Solidarité

B.A.C/TP

N'Zérékoré, le 17/05/2026

PROJET DE CONSTRUCTION D'UN COMPLEXE SCOLAIRE DE 17 SALLES DE CLASSES, BUREAU, SALLE DE CONFERENCE, LOGEMENT DE GARDIEN, BIBLIOTHEQUE, 04 SALLE D'ATELIERS, 24 LATRINES ET UN POSTE DE SECURITE AU QUARTIER HOROYA II/ANGOLA, N'ZEREKORE - GUINEE

PC

FORMATION – ETUDE – REALISATION

EMAIL : kennehsidiki@yahoo.fr***/kennehsidiki64@gmail.com***

CONTACTS : 655 537 515/623 092 784/664 361 581



FAÇADE PRINCIPALE


Dessiné par : Mr. Sidiki KENNEH ; Tel : 655 537 515 / 664 361 581 N'Zérékoré le 17/05/ 2026

EMAIL : kennehsidiki@yahoo.fr/kennehsidiki64@gmail.com

B.A.C/TP



FAÇADE PRINCIPALE ET LATERAL DROIT

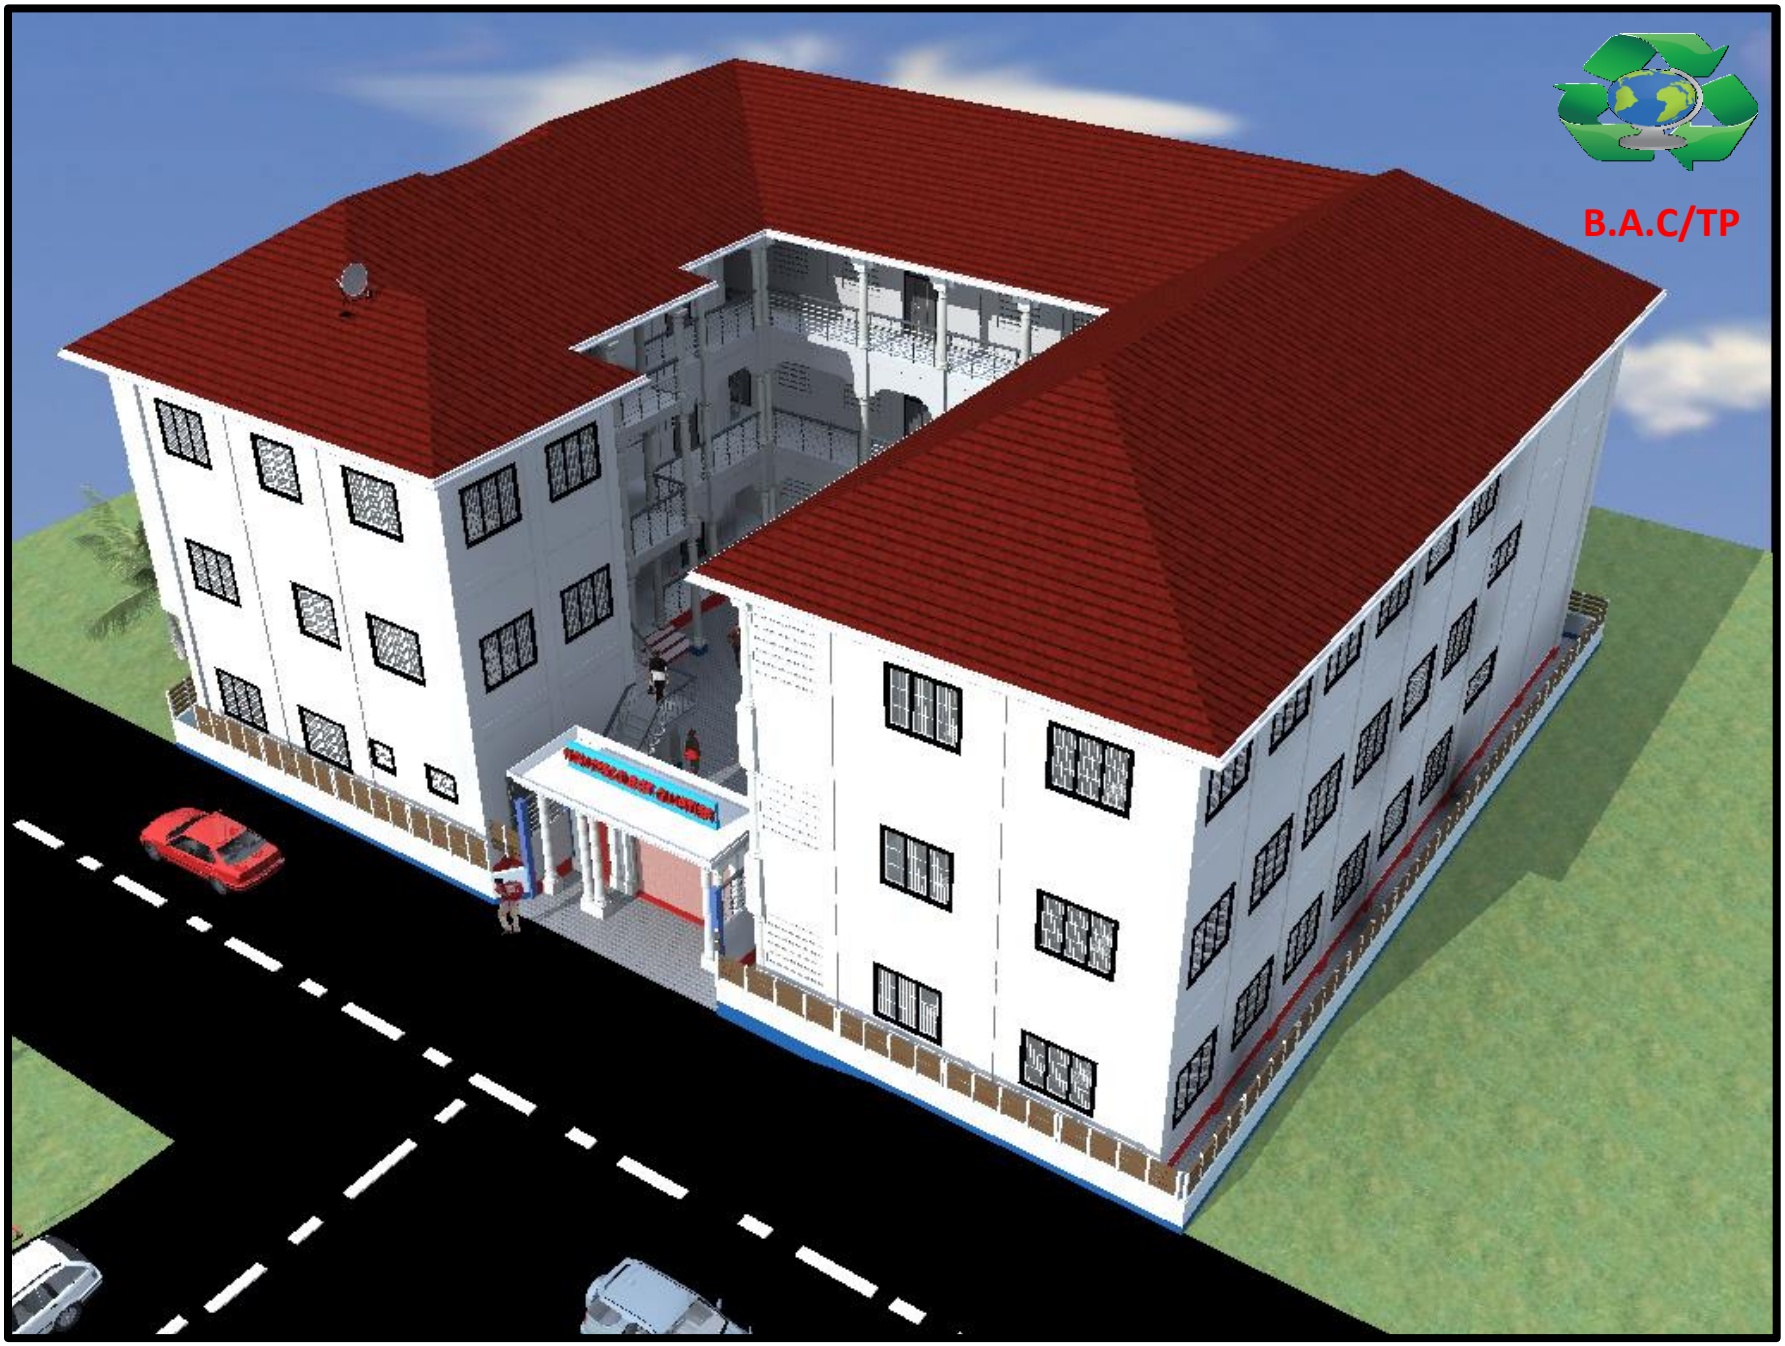


PERSPECTIVE AEREENNE




LATERAL DROIT




LATERAL GAUCHE

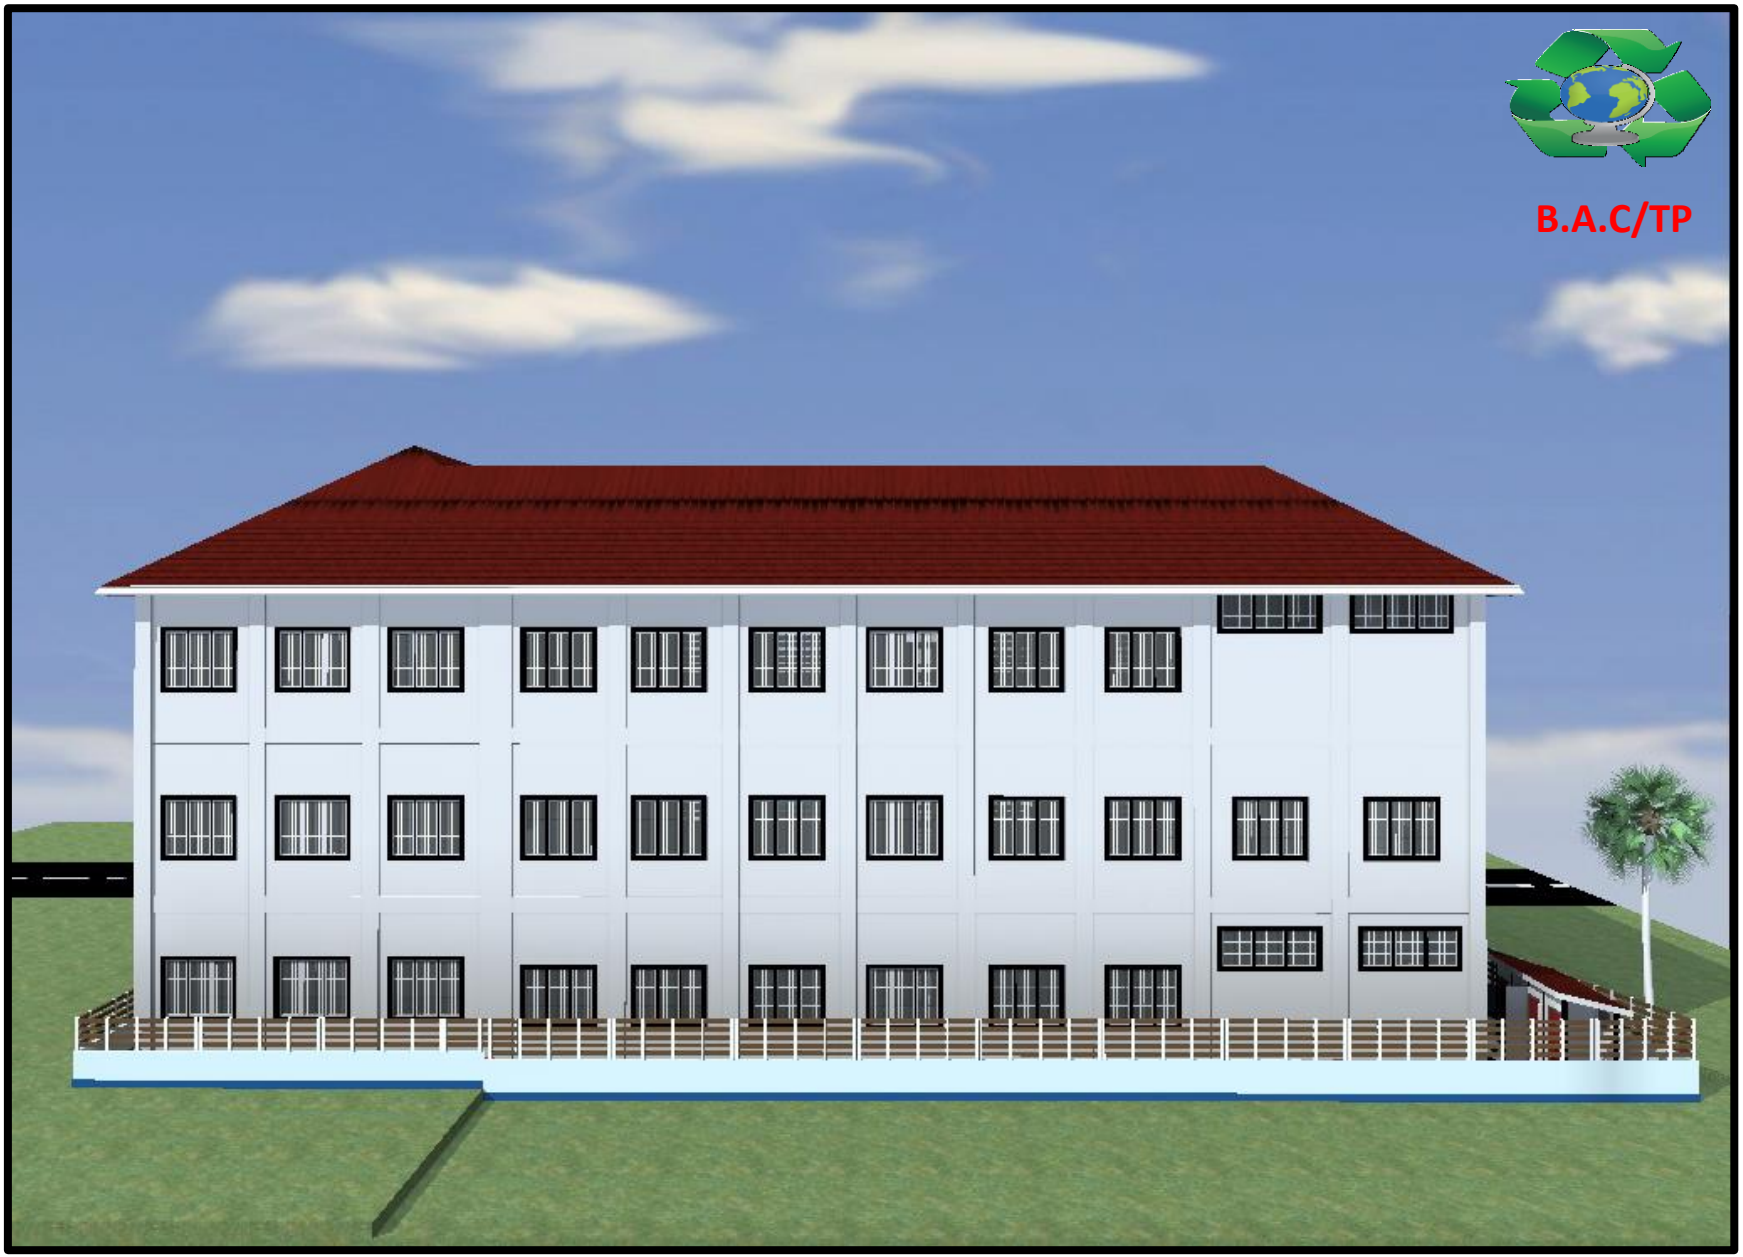


FAÇADE ARRIERE

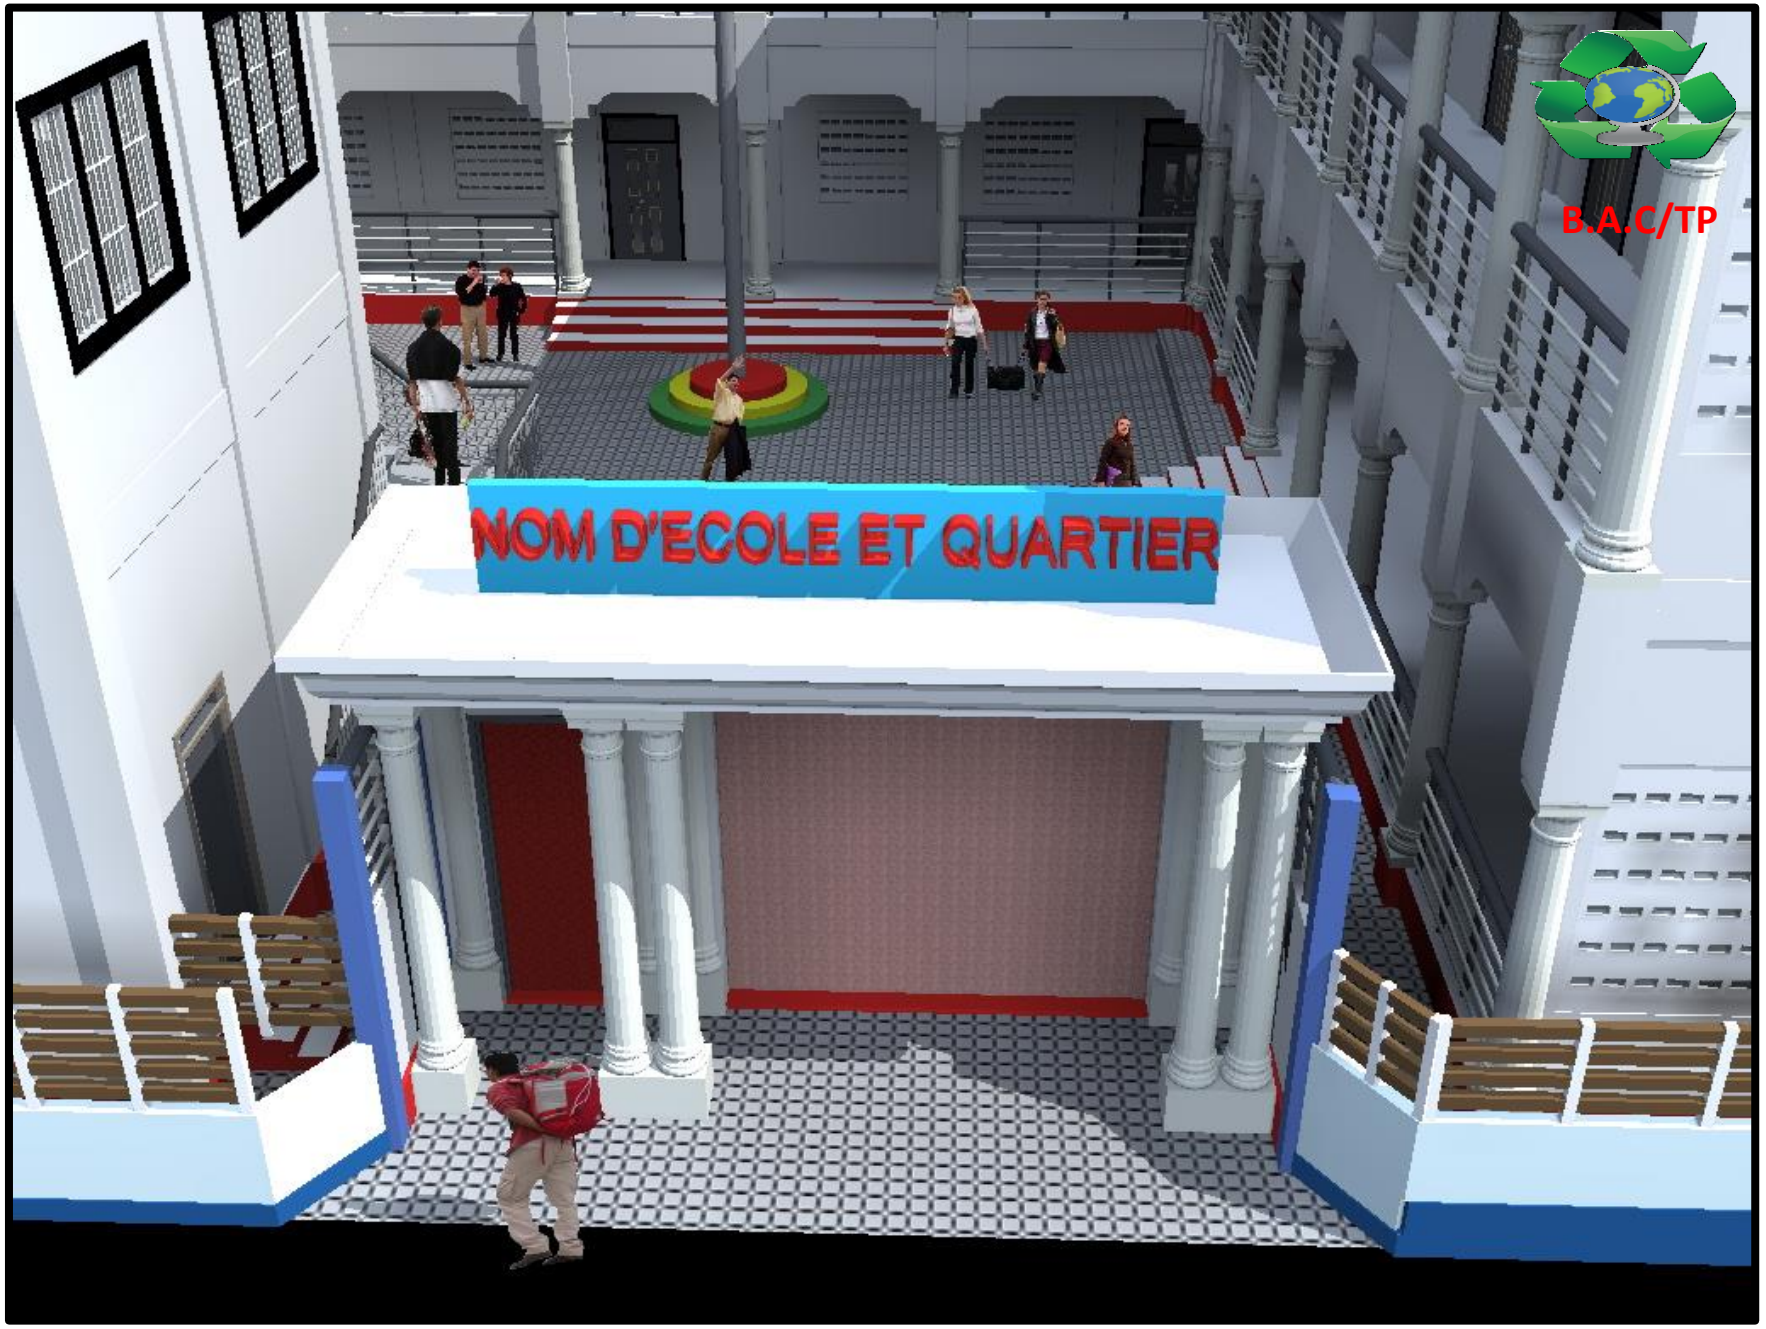

PORTE D'ENTREE

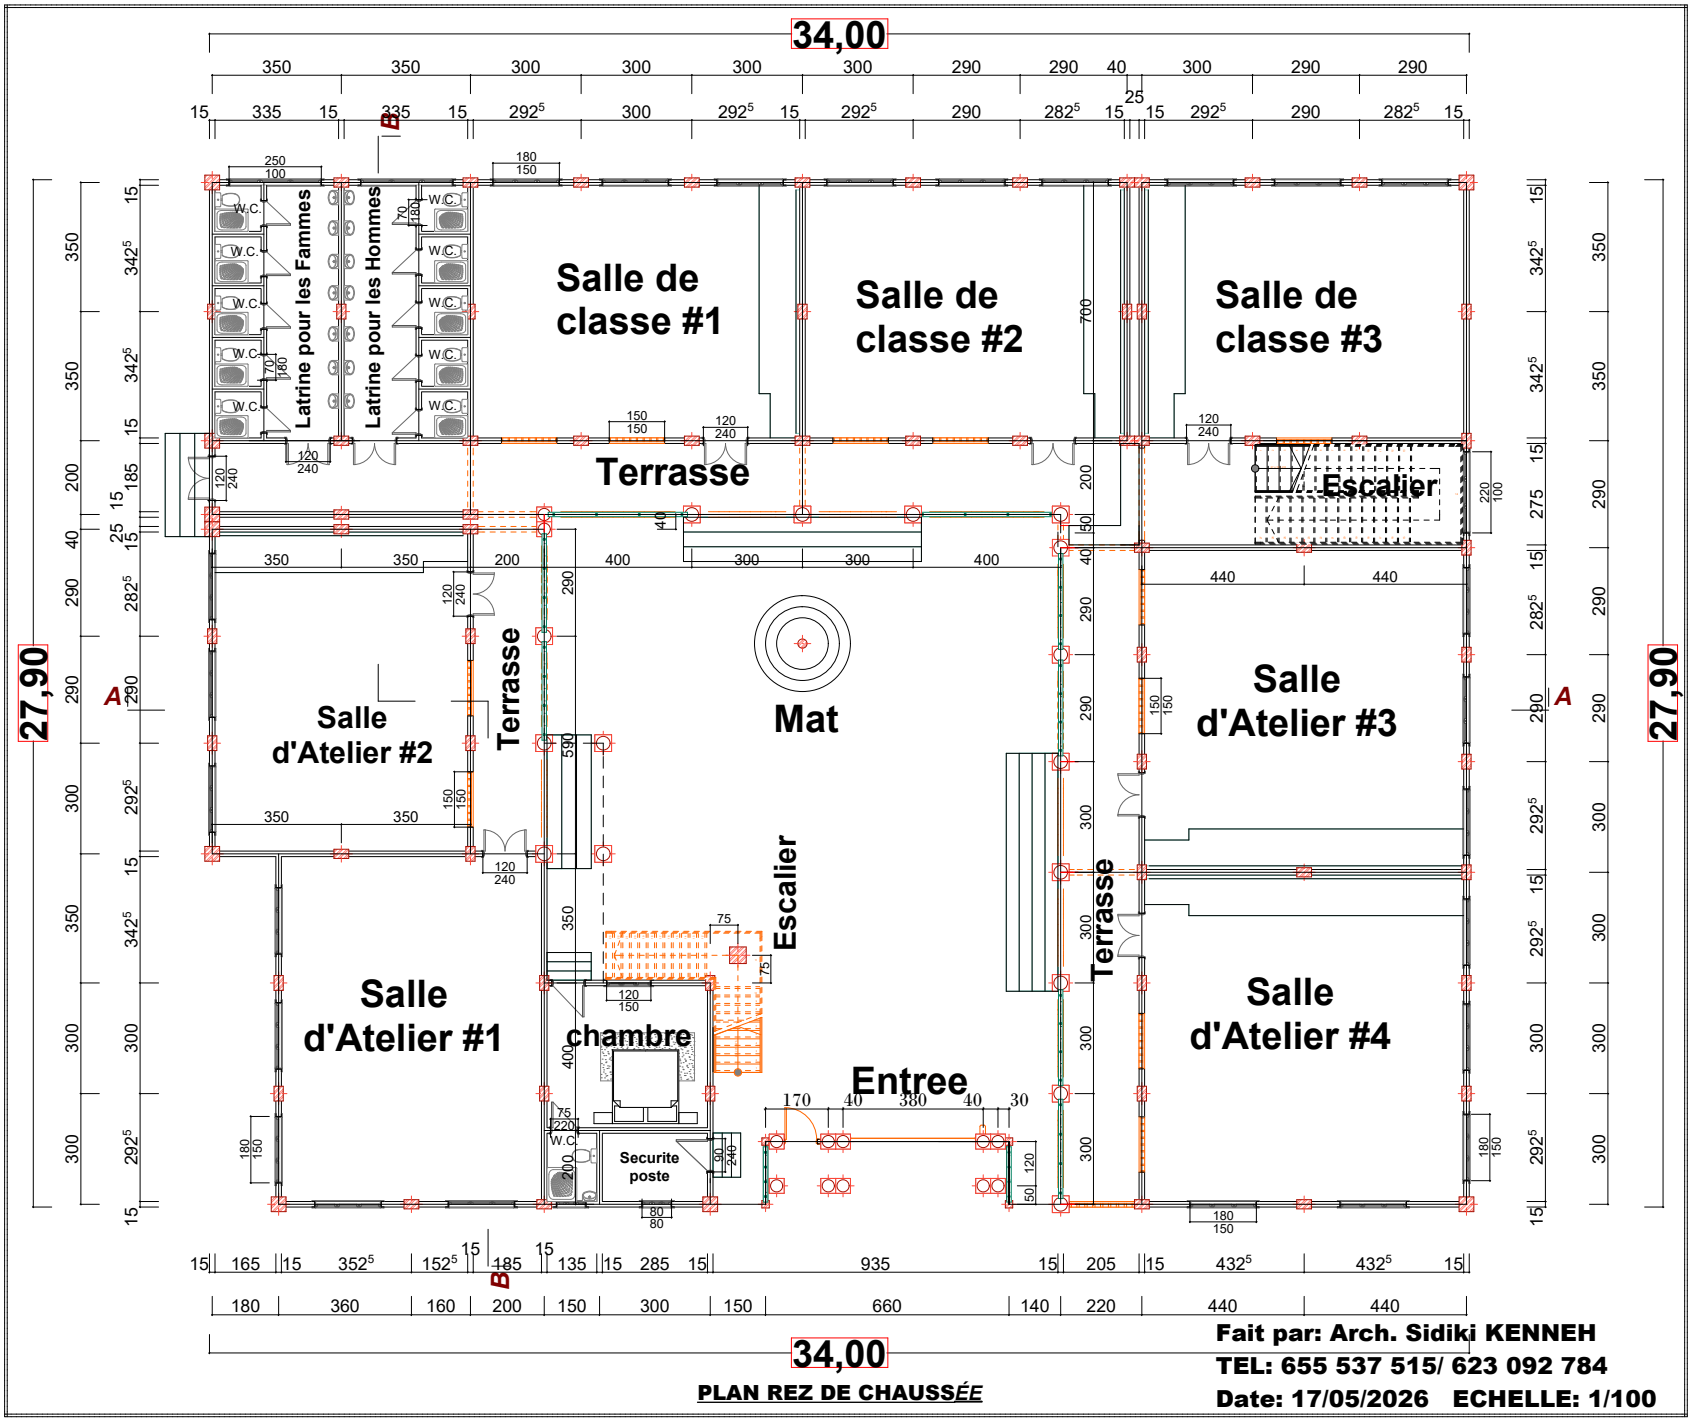

34,00
27,90
Salle de classe #1
Salle de classe #2
Salle de classe #3
Latrine pour les Fammes
Latrine pour les Hommes
W.C
Terrasse
Escalier
Salle d'Atelier #2
Terrasse
Mat
Salle d'Atelier #3
Salle d'Atelier #1
chambre
Escalier
Terrasse
Entree
Salle d'Atelier #4
Securite poste
A
B
34,00
PLAN REZ DE CHAUSSÉE
Fait par: Arch. Sidiki KENNEH
TEL: 655 537 515/ 623 092 784
Date: 17/05/2026 ECHELLE: 1/100

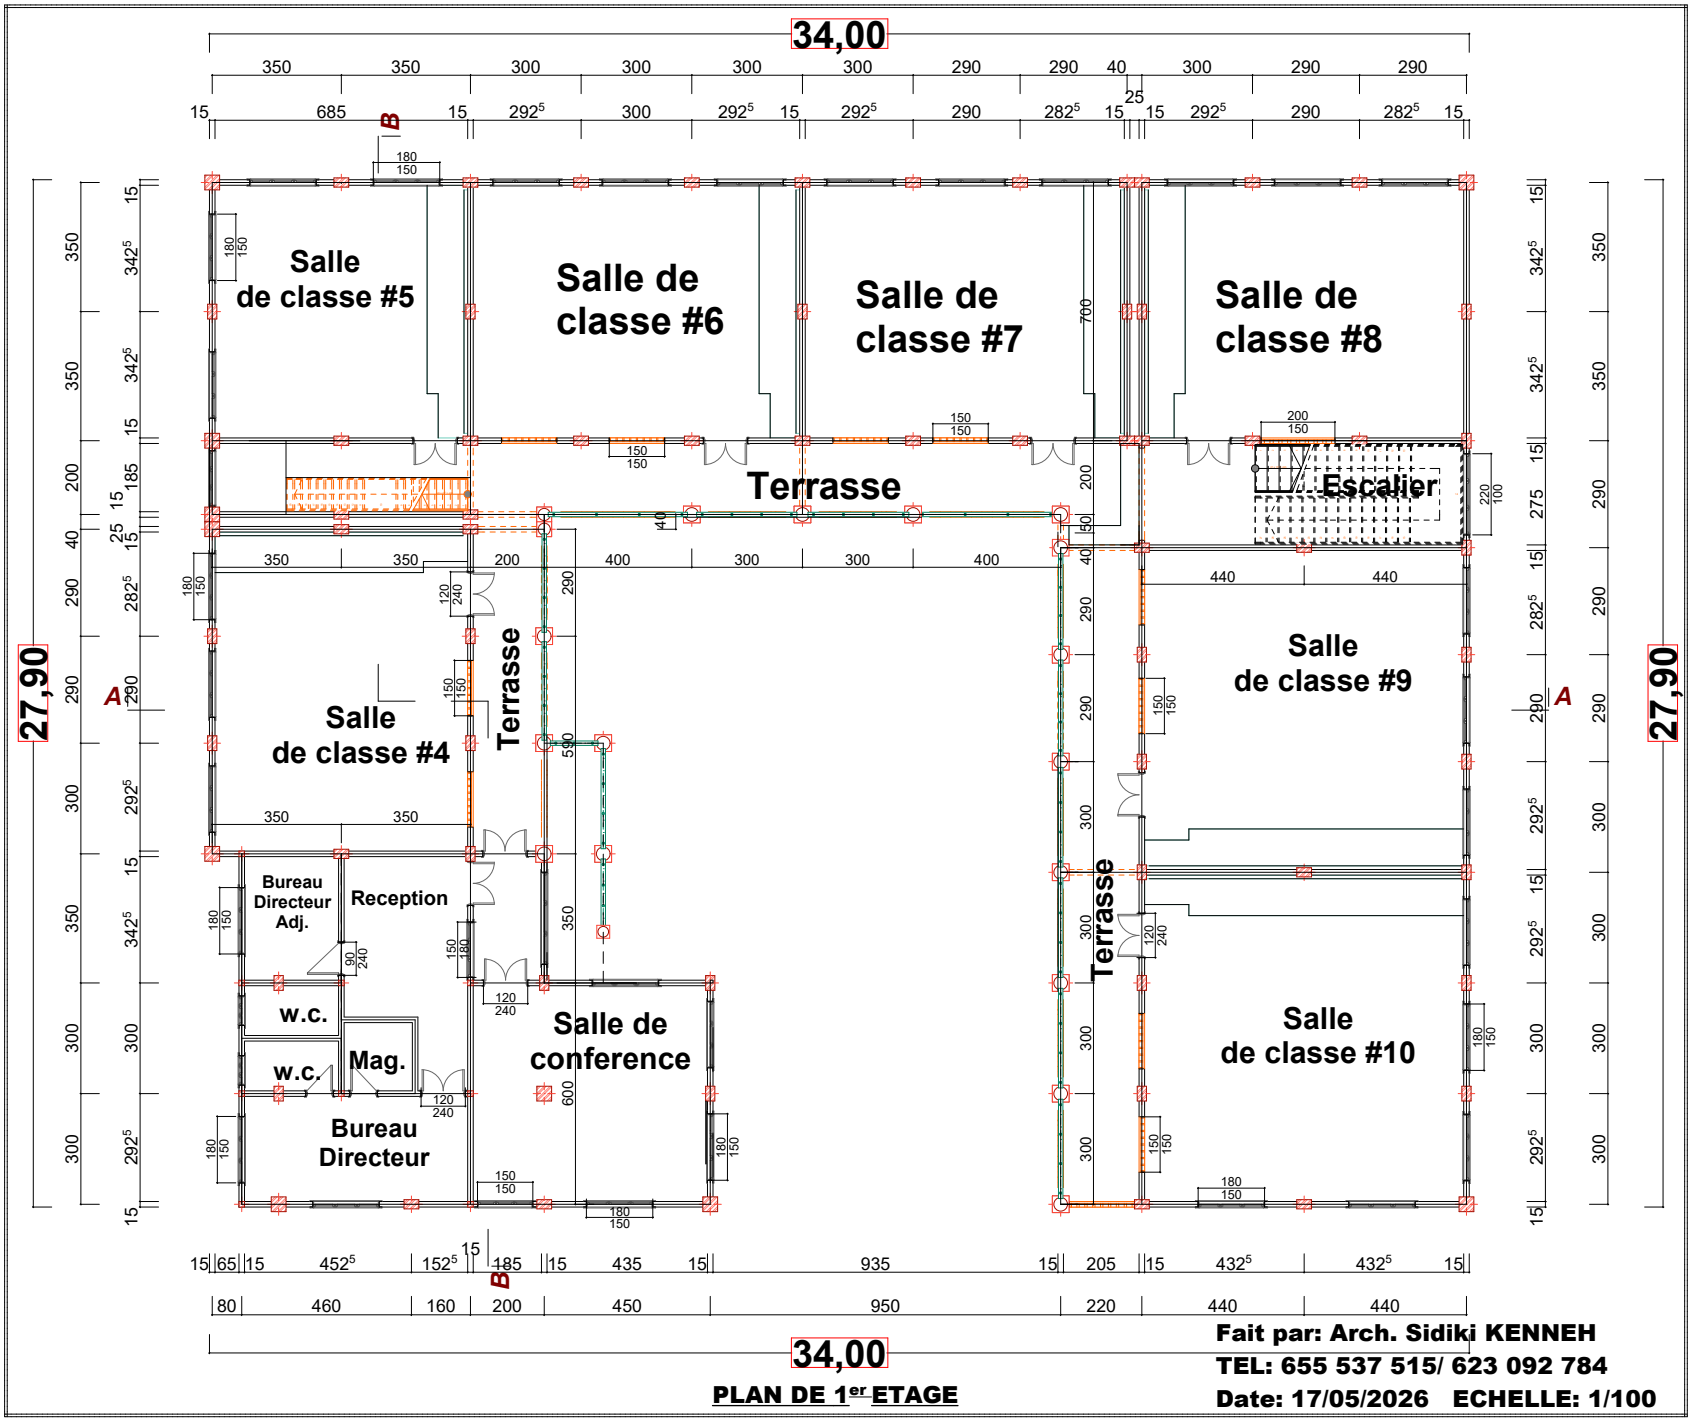

PLAN DE 1er ETAGE

Fait par: Arch. Sidiki KENNEH
TEL: 655 537 515/ 623 092 784


Date: 17/05/2026 ECHELLE: 1/100

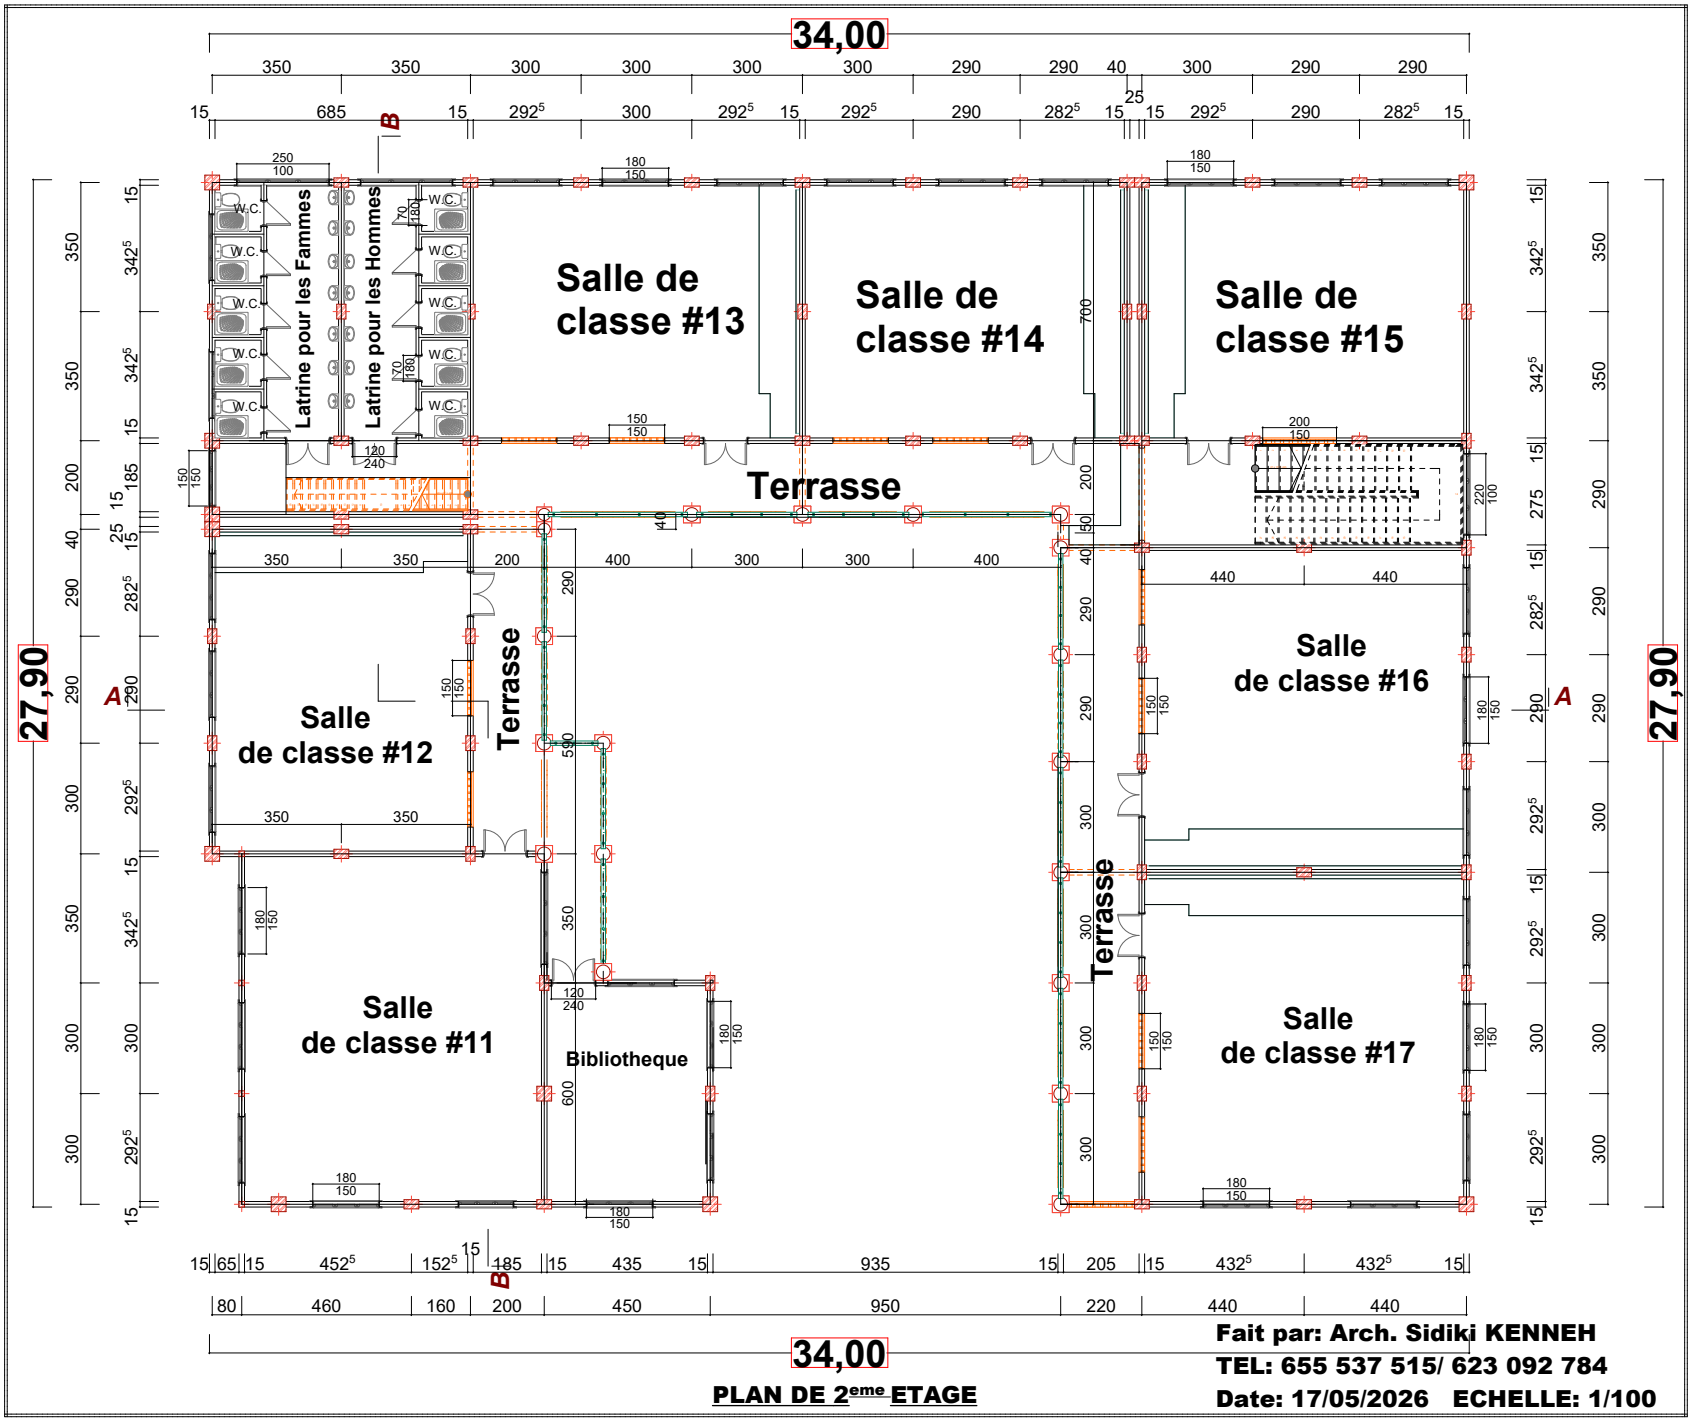

PLAN DE 2ème ETAGE

Fait par: Arch. Sidiki KENNEH
TEL: 655 537 515/ 623 092 784

Date: 17/05/2026 ECHELLE: 1/100

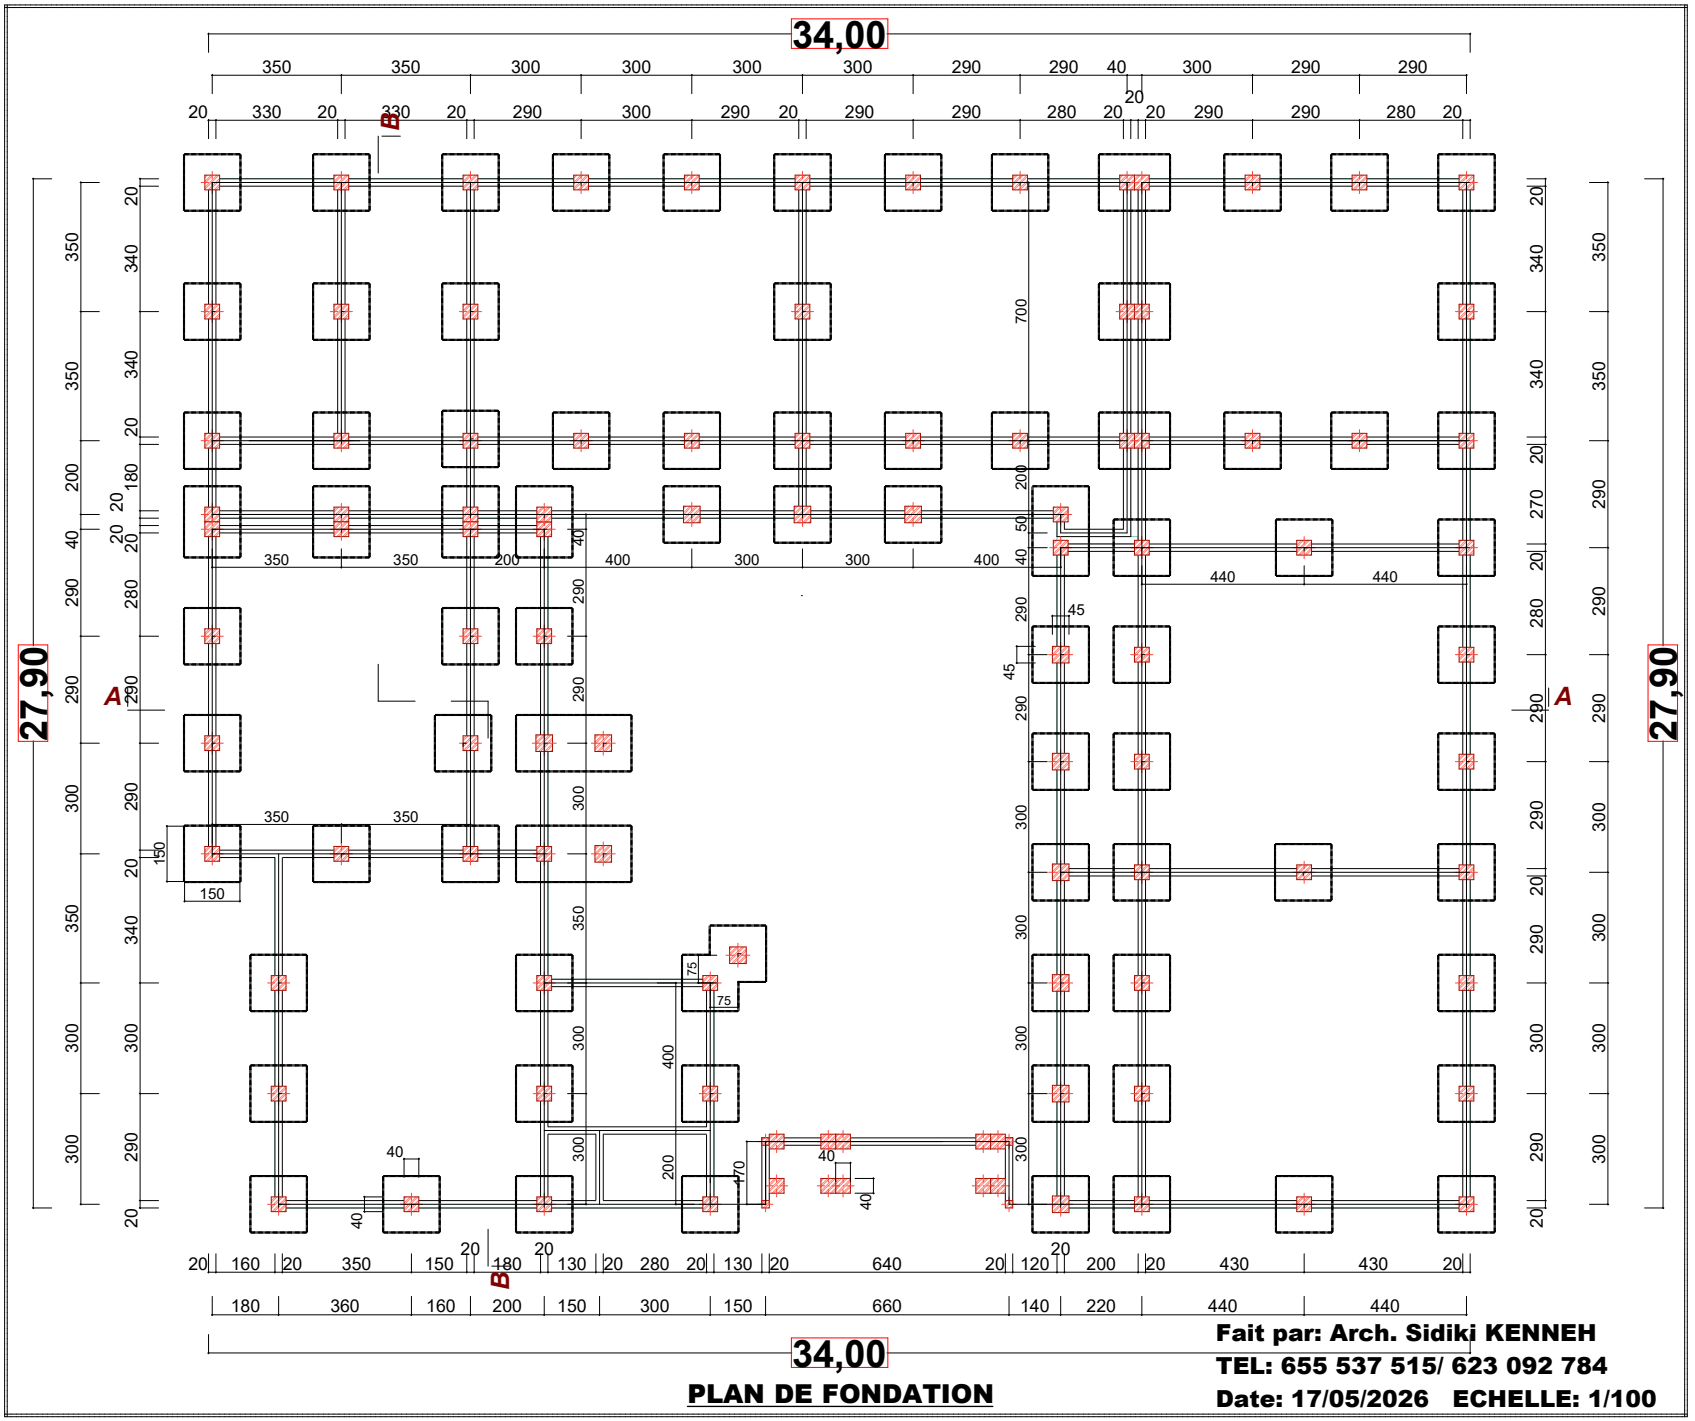

PLAN DE FONDATION

Fait par: Arch. Sidiki KENNEH
TEL: 655 537 515/ 623 092 784
Date: 17/05/2026 ECHELLE: 1/100

AMENAGEMENT D'UNE PARCELLE A HOROYA II/ ANGOLA, N'ZEREKORE

